

変更前

凡例

● 給水栓位置

☒ 排水放流柵位置

■ イベント盤位置

イベント盤 A 1ヶ所 最大15KW
2口コンセント1.8KVA×8回路
イベント盤 B 2ヶ所 最大3.6KW
2口コンセント1.8KVA×2回路


■ 公共用歩廊(キャノピー)新設工事 仮囲い範囲・期間(予定)
2024年3月21日時点

■ 2024年6月1日~2025年2月28日(予定)

※デックスガレリアや多目的広場の東側搬入・搬出口からの
利用(車両・人)動線は常に確保されます。

※イベント盤(B-1・B-2)は仮囲いの側面に架設します。

※工事の進捗により計画が変更になる可能性があります。

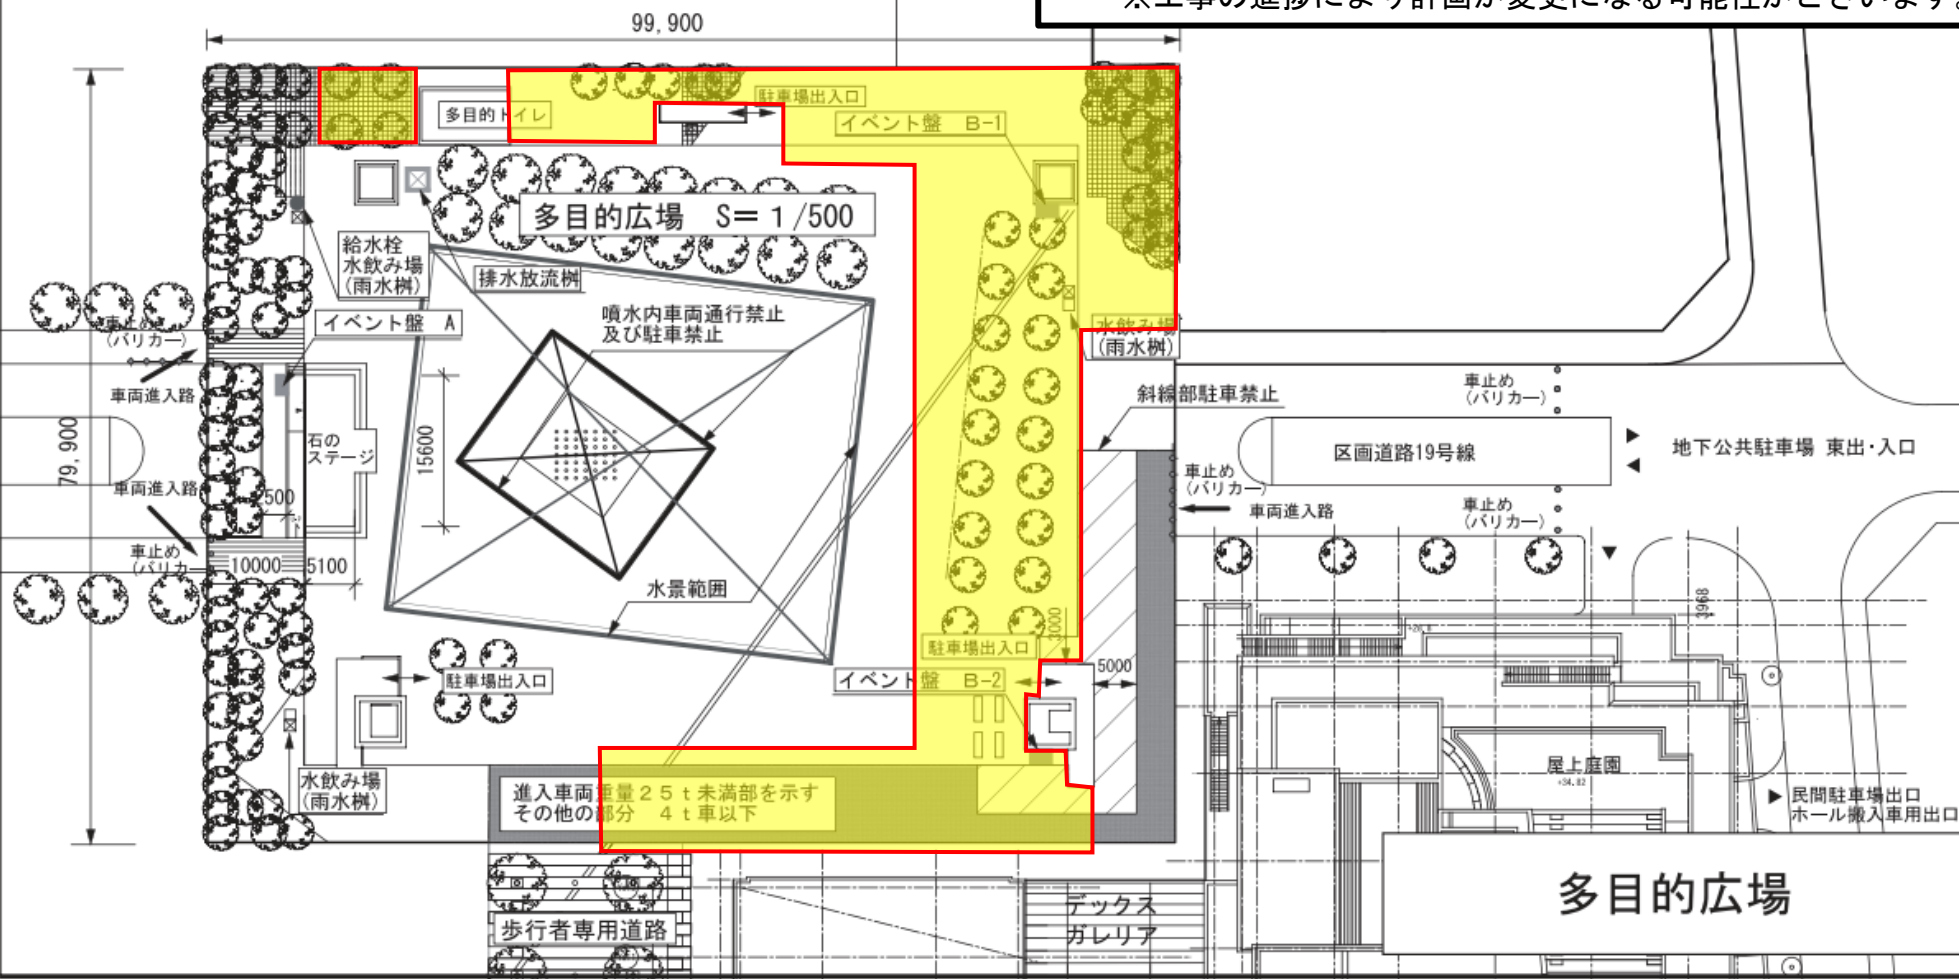

変更後

凡例

● 給水栓位置

☒ 排水放流柵位置

■ イベント盤位置

イベント盤 A 1ヶ所 最大15KW
2口コンセント1.8KVA×8回路
イベント盤 B 2ヶ所 最大3.6KW
2口コンセント1.8KVA×2回路

■ 公共用歩廊(キャノピー)新設工事 仮囲い範囲・期間(予定)
2024年6月11日時点

■ 2024年8月上旬~2025年2月中旬(予定)

※デックスガレリアや多目的広場の東側搬入・搬出口からの
利用(車両・人)動線は常に確保されます。

※イベント盤(B-1・B-2)は仮囲いの側面に架設します。

※工事の進捗により計画が変更になる可能性があります。

