


多目的広場の車両動線の変更について

対象期間：10月初旬～12月中旬（予定）

2024年9月30日時点
指定管理者シンボルタワー開発株

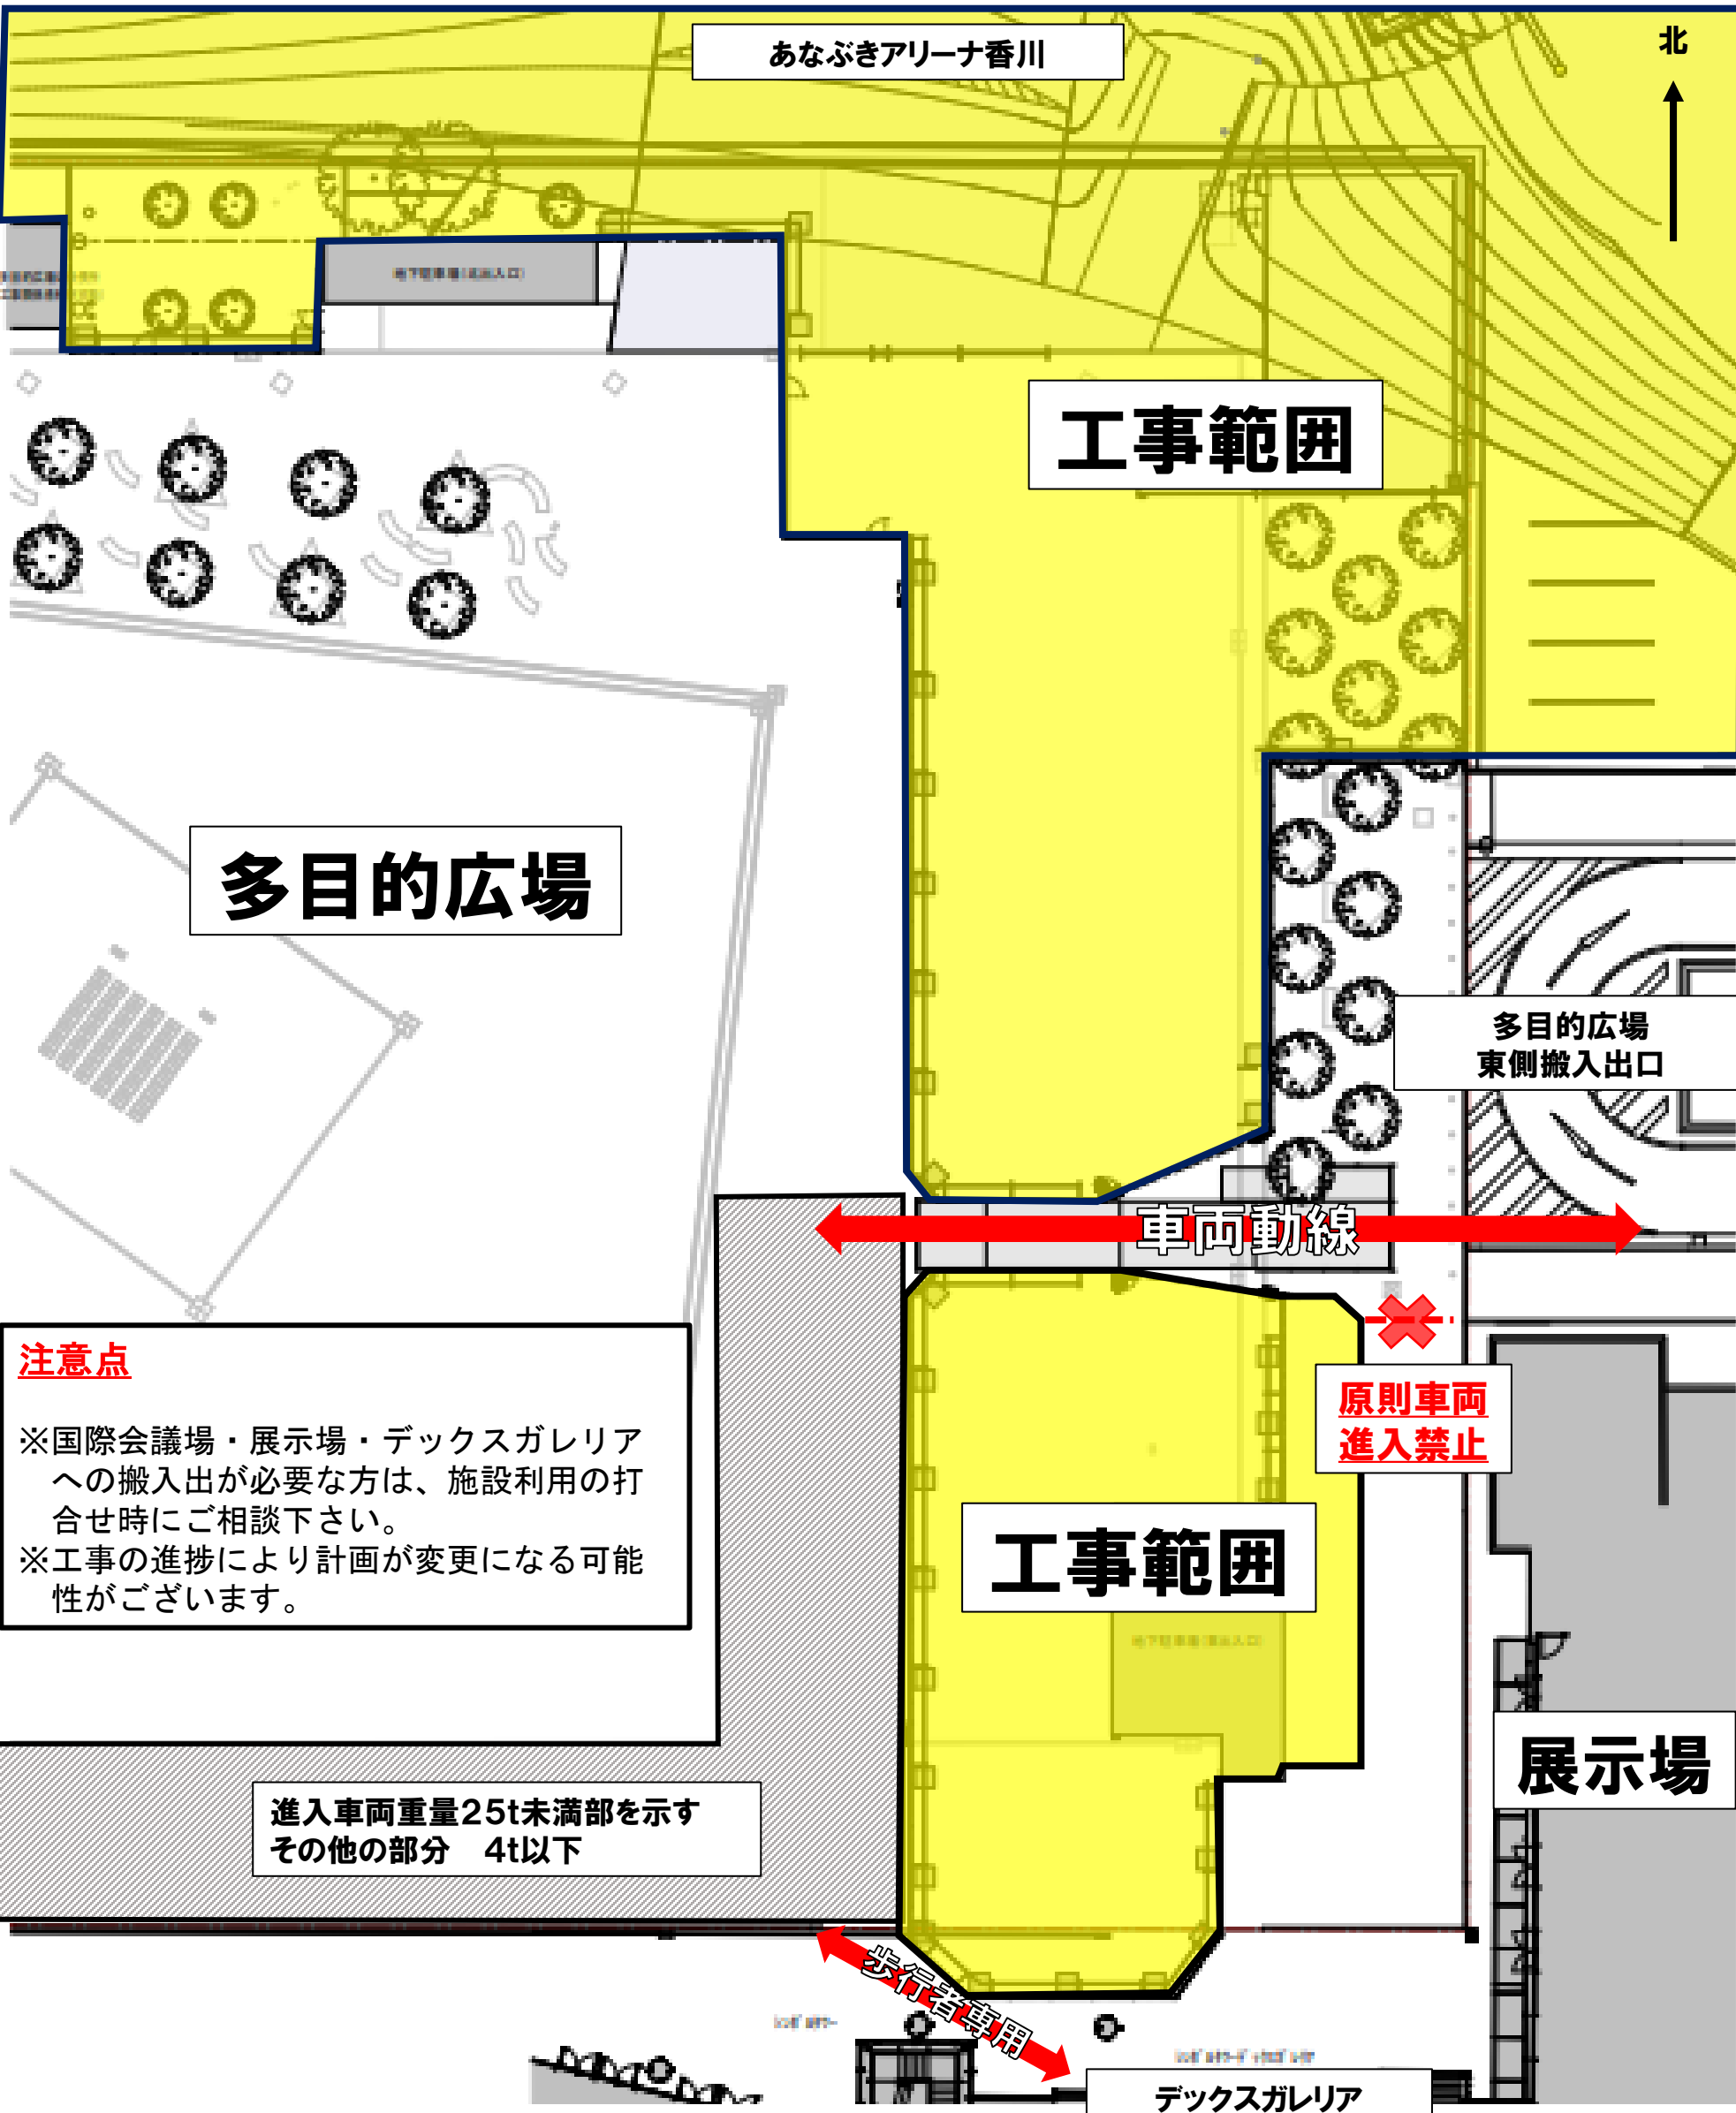

多目的広場

工事範囲

多目的広場
東側搬入出口

車両動線

**原則車両
進入禁止**

工事範囲

展示場

進入車両重量25t未満部を示す
その他の部分 4t以下

デックスガレリア

注意点
※国際会議場・展示場・デックスガレリアへの搬入出が必要な方は、施設利用の打合せ時にご相談下さい。
※工事の進捗により計画が変更になる可能性があります。

歩行者専用