

# 凡例


● 給水栓位置

☒ 雑用排水放流柵位置

■ イベント用電源盤位置

イベント盤 A 1ヶ所 最大15KW  
2口コンセント1.8KVA×8回路  
イベント盤 B 2ヶ所 最大3.6KW  
2口コンセント1.8KVA×2回路


--- 多目的広場 貸出境界線

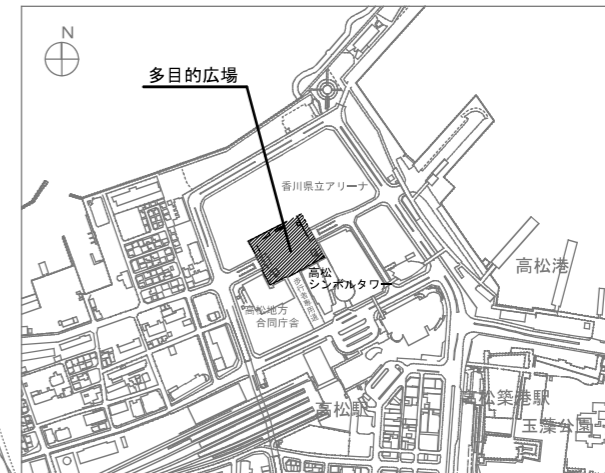


あなぶきアリーナ香川

99,900

あなぶきアリーナ香川

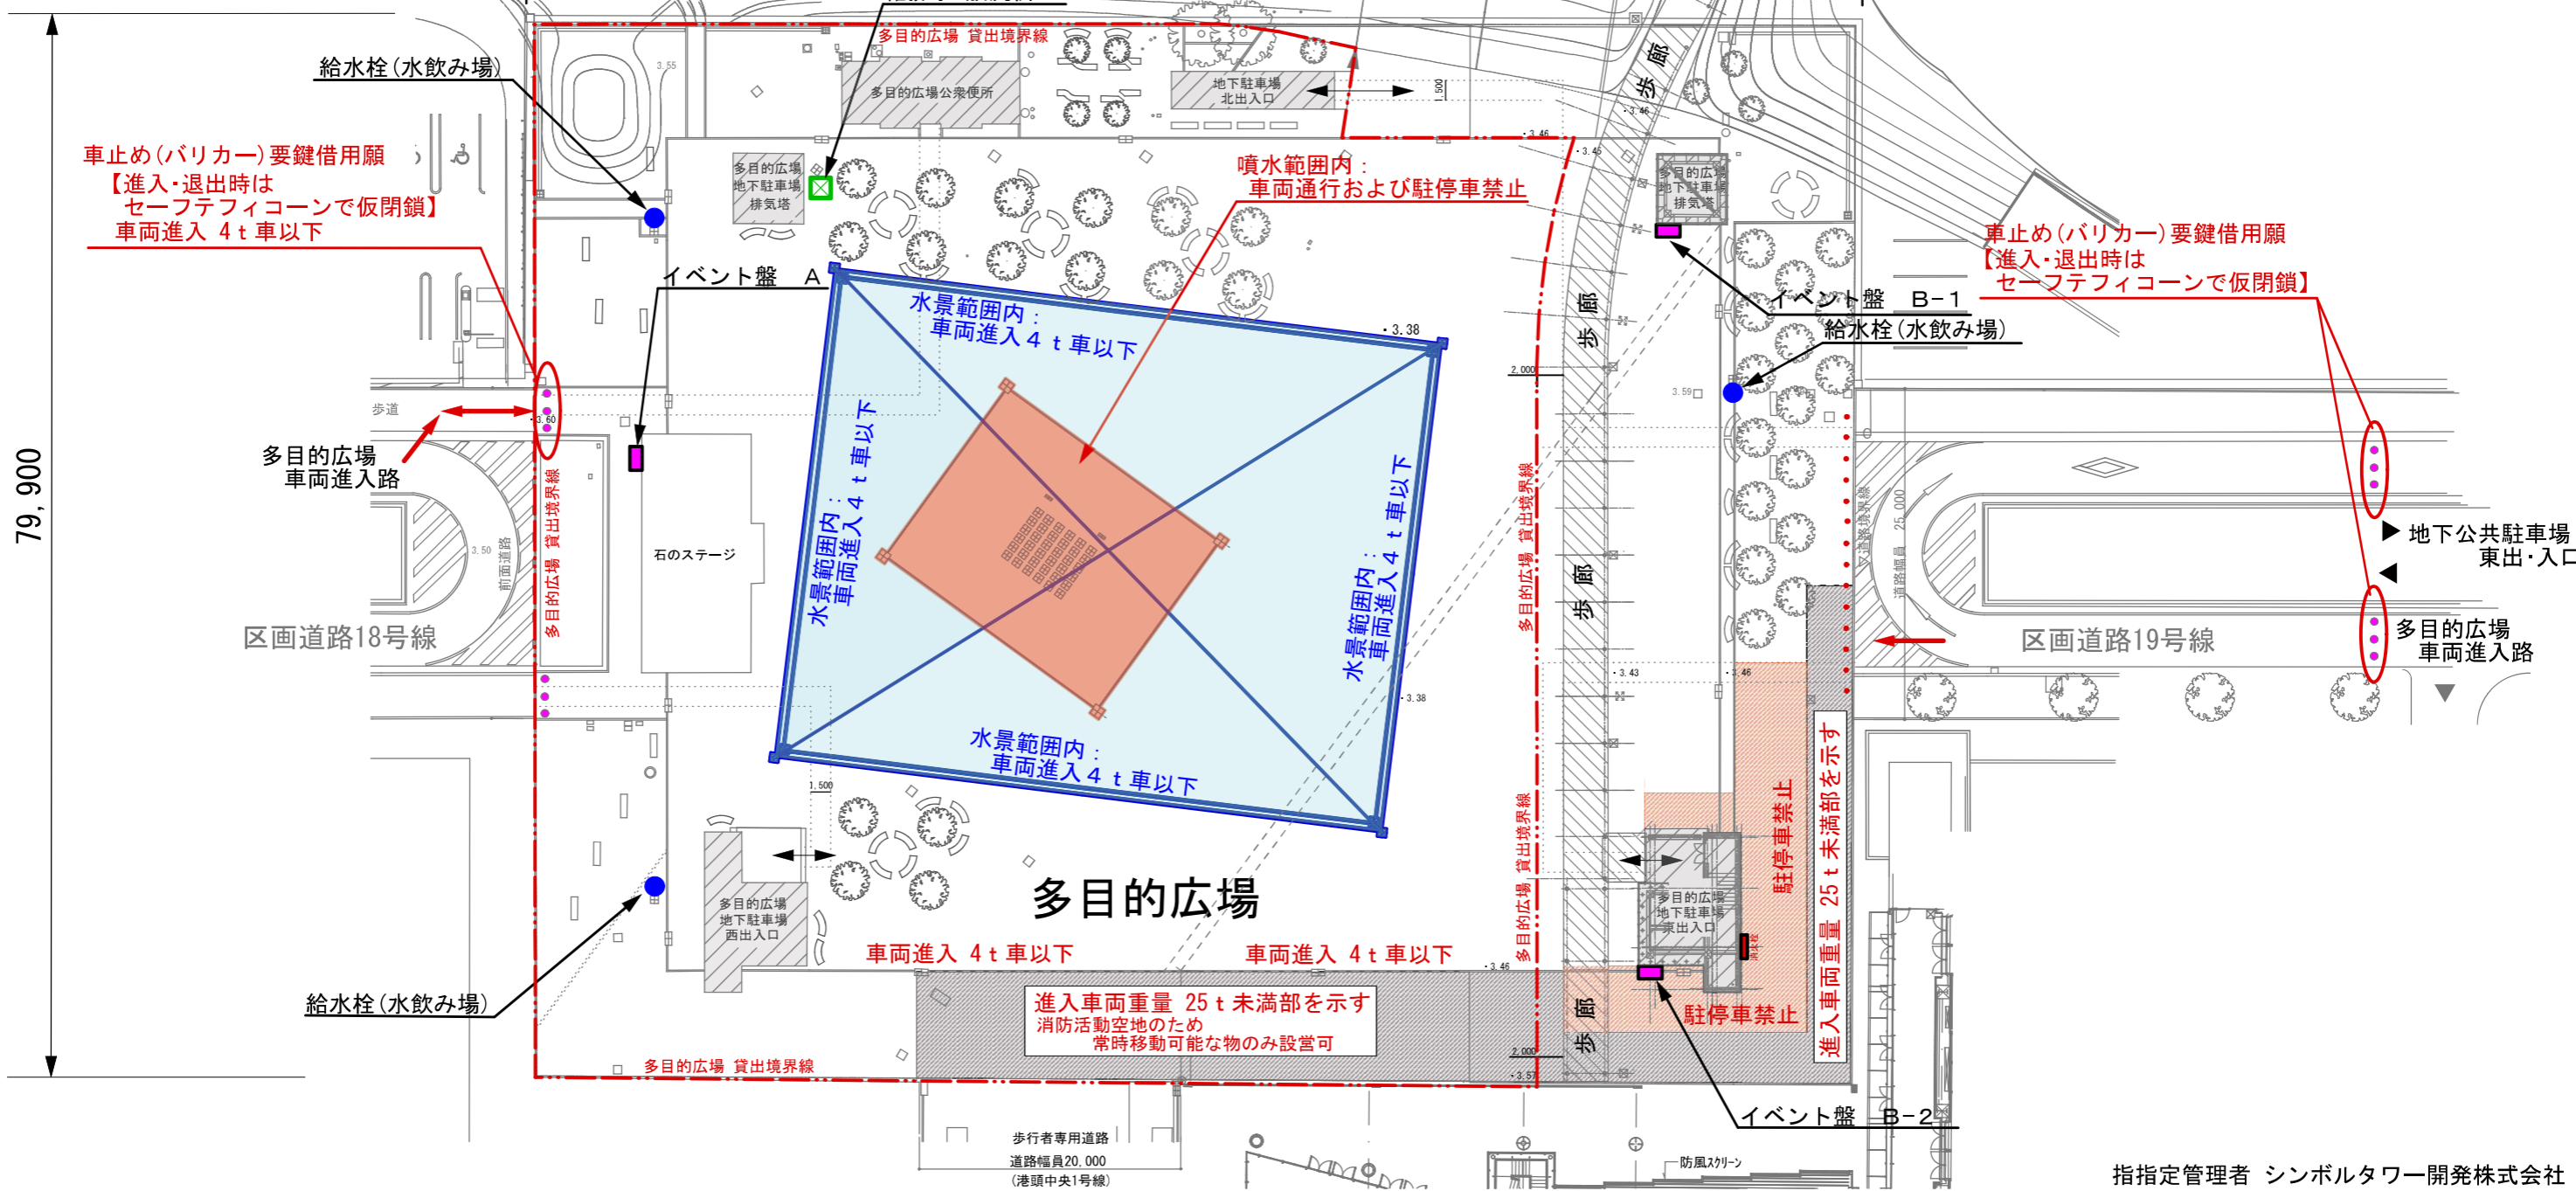

79,900

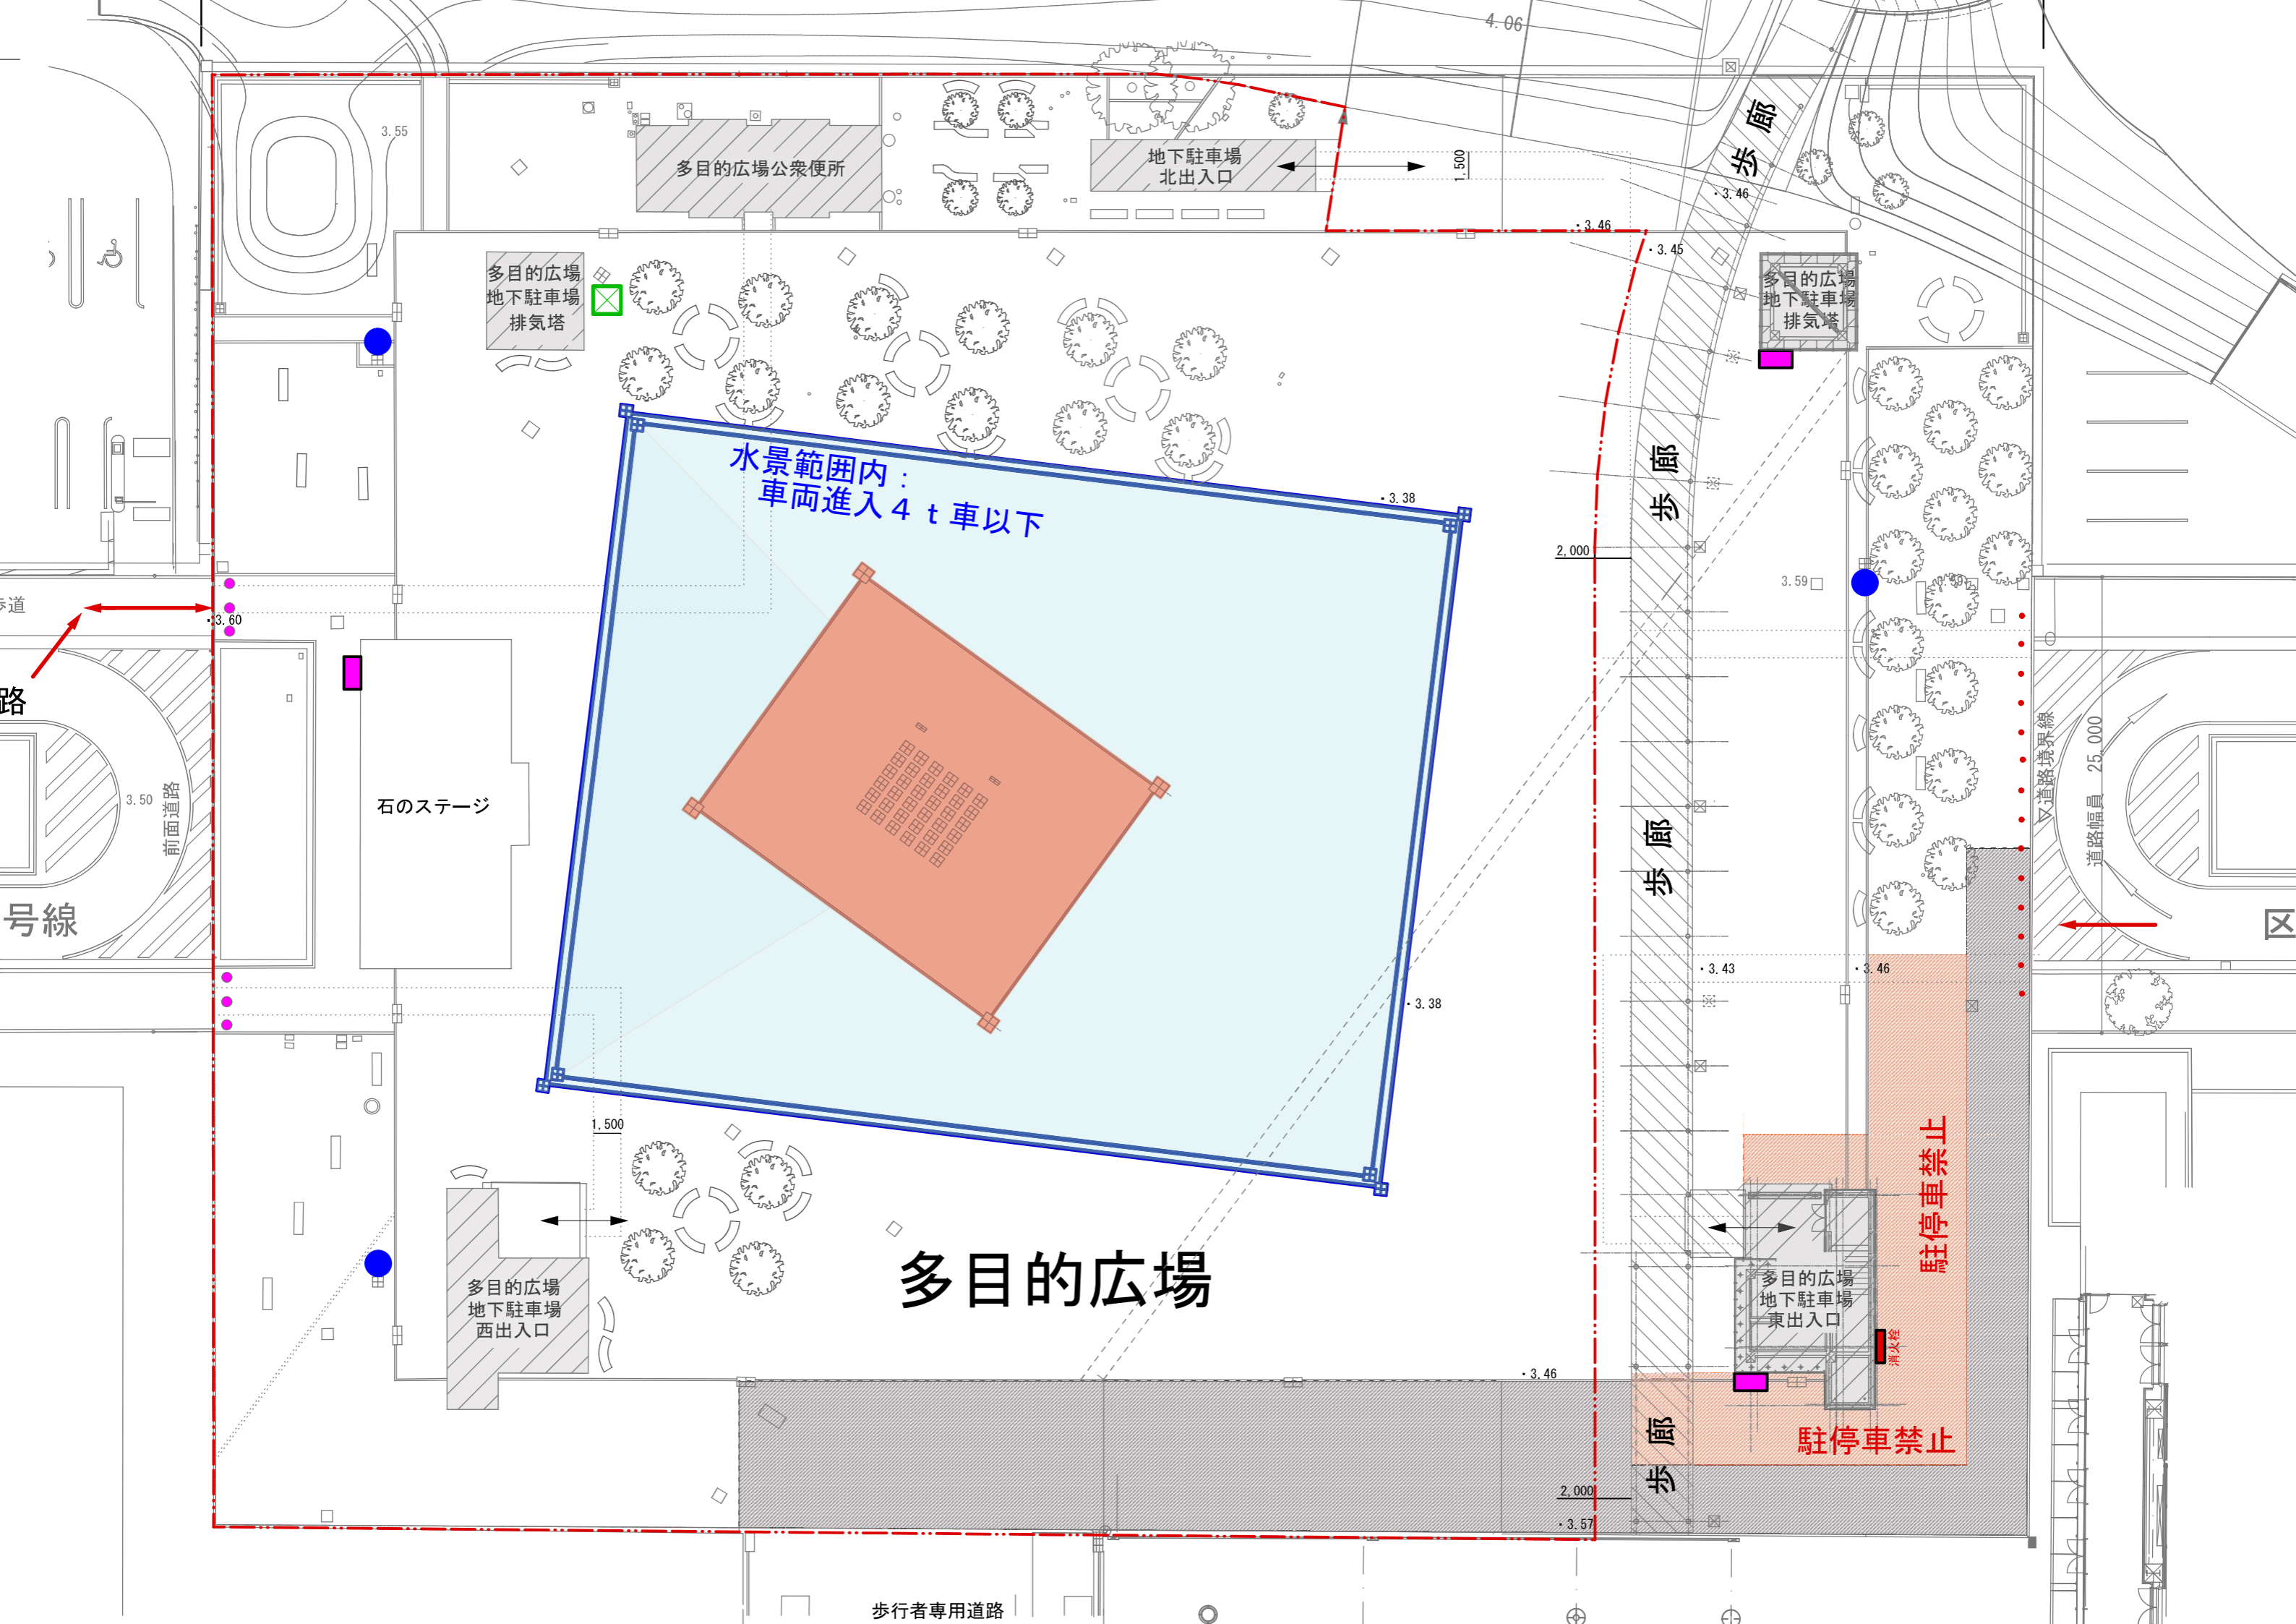

多目的広場公衆便所

地下駐車場  
北出入口

多目的広場  
地下駐車場  
排気塔

多目的広場  
地下駐車場  
排気塔

水景範囲内：  
車両進入 4 t 車以下

石のステージ

多目的広場

多目的広場  
地下駐車場  
西出入口

多目的広場  
地下駐車場  
東出入口

駐停車禁止

駐停車禁止

歩行者専用道路

歩廊

歩廊

歩廊

歩廊

道路境界線

道路幅員 25.000

消火栓

歩道

路

号線

前面道路